
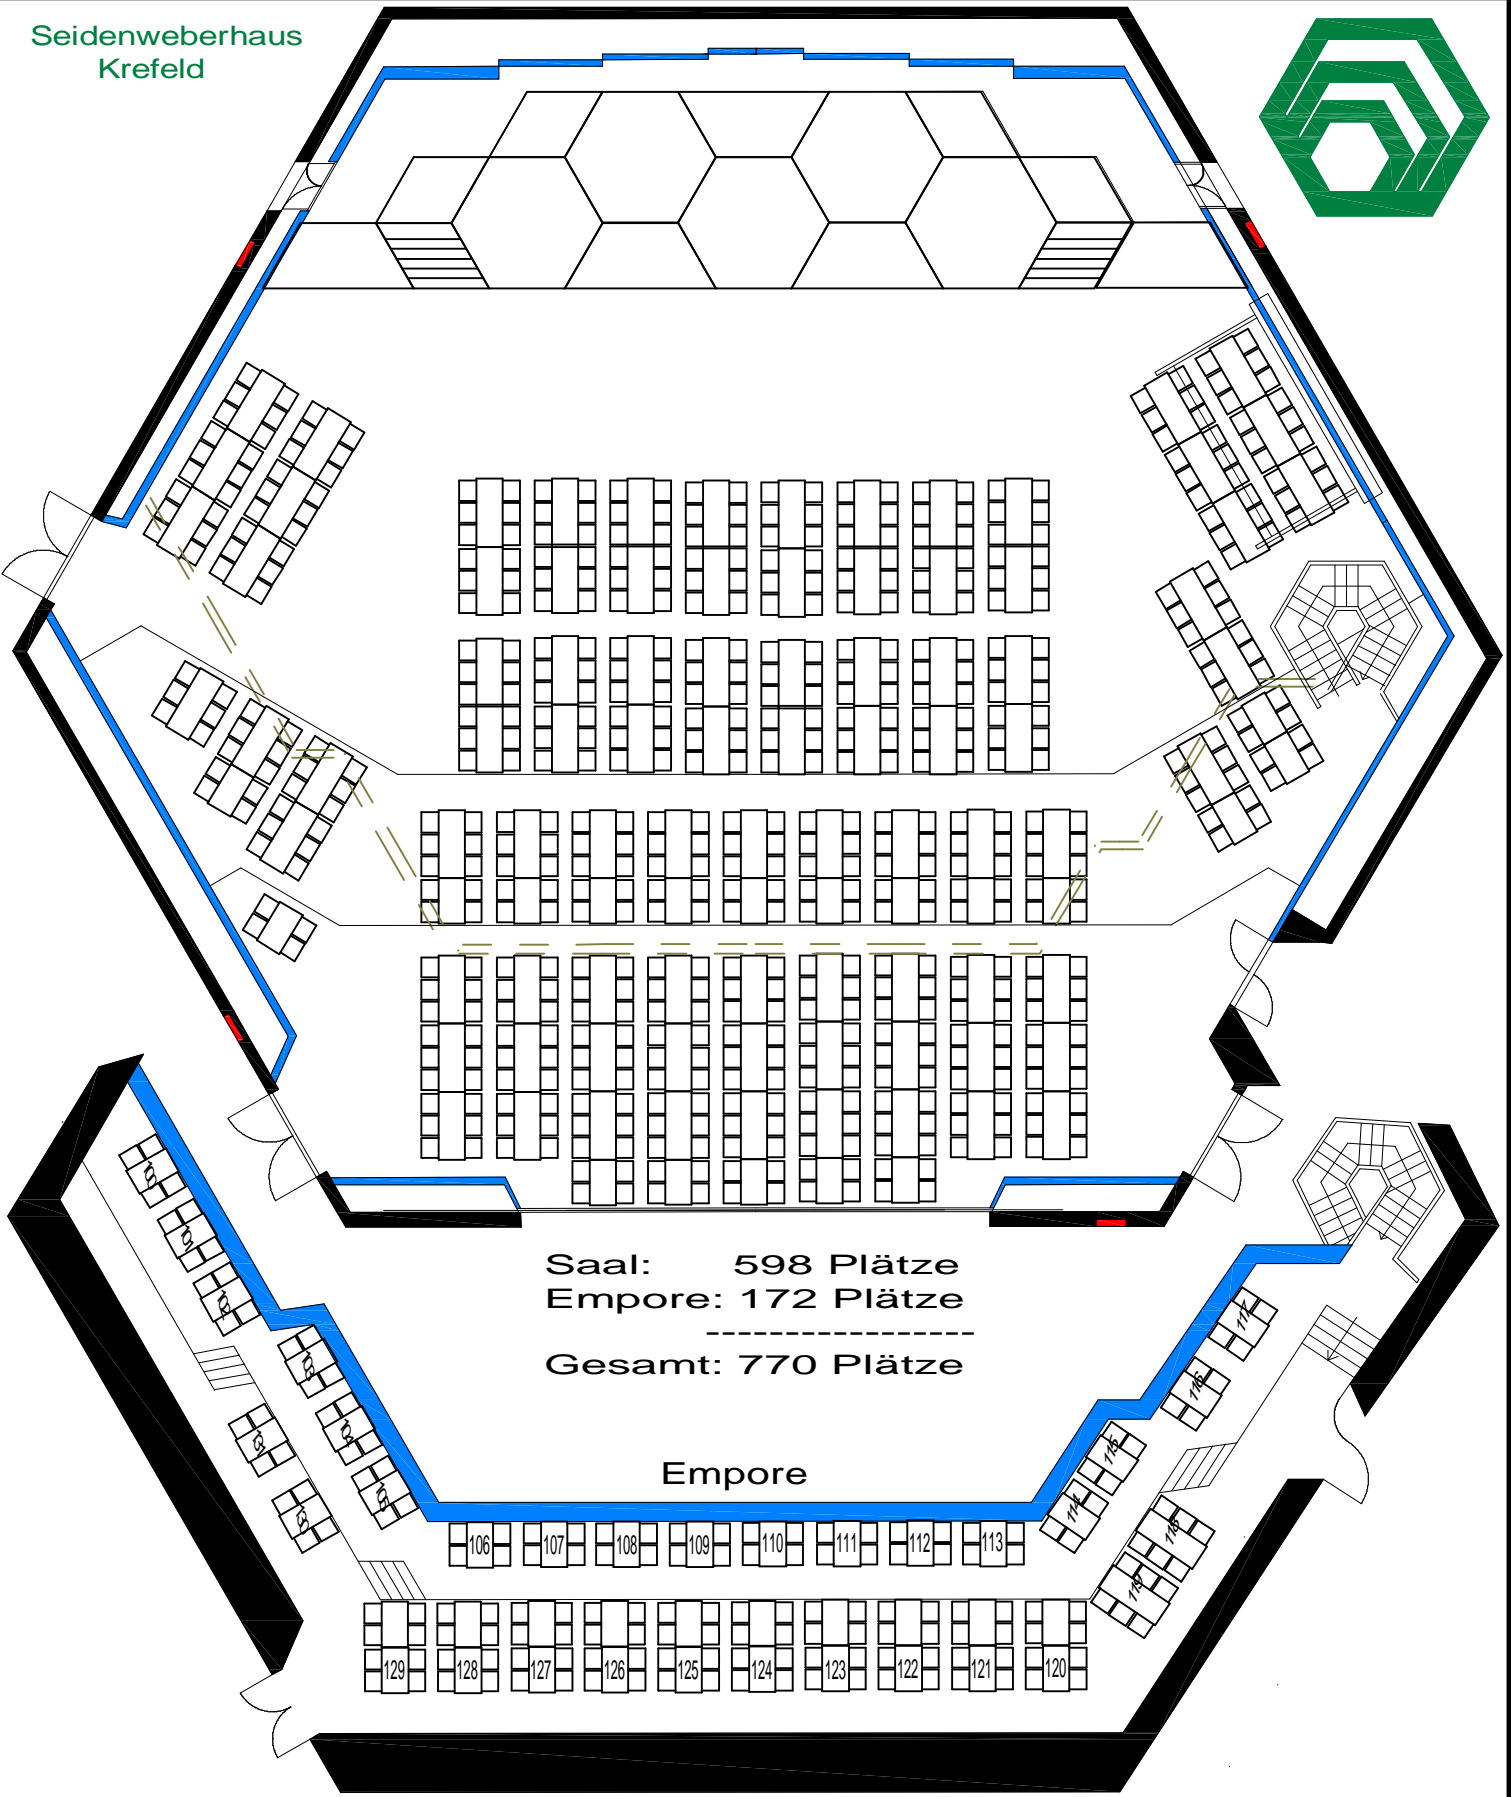


Saal: 480 Plätze
 Empore: 93 Plätze



 Gesamt: 573 Plätze

Empore

Saal	1	Veranstaltung		Bühnentiefe
Kürzel	Ki			6,10
Erstellt am :	Veranstaltungstag		Maßstab	
	Bestuhlungsart			P 573

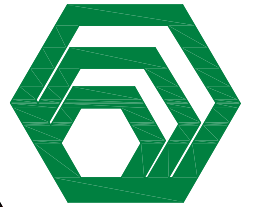

Saal	1	Veranstaltung		Bühnentiefe
Kürzel	Ki			6,10
Erstellt am :	Veranstaltungstag			Maßstab
	Bestuhlungsart		G 770	1 : 200

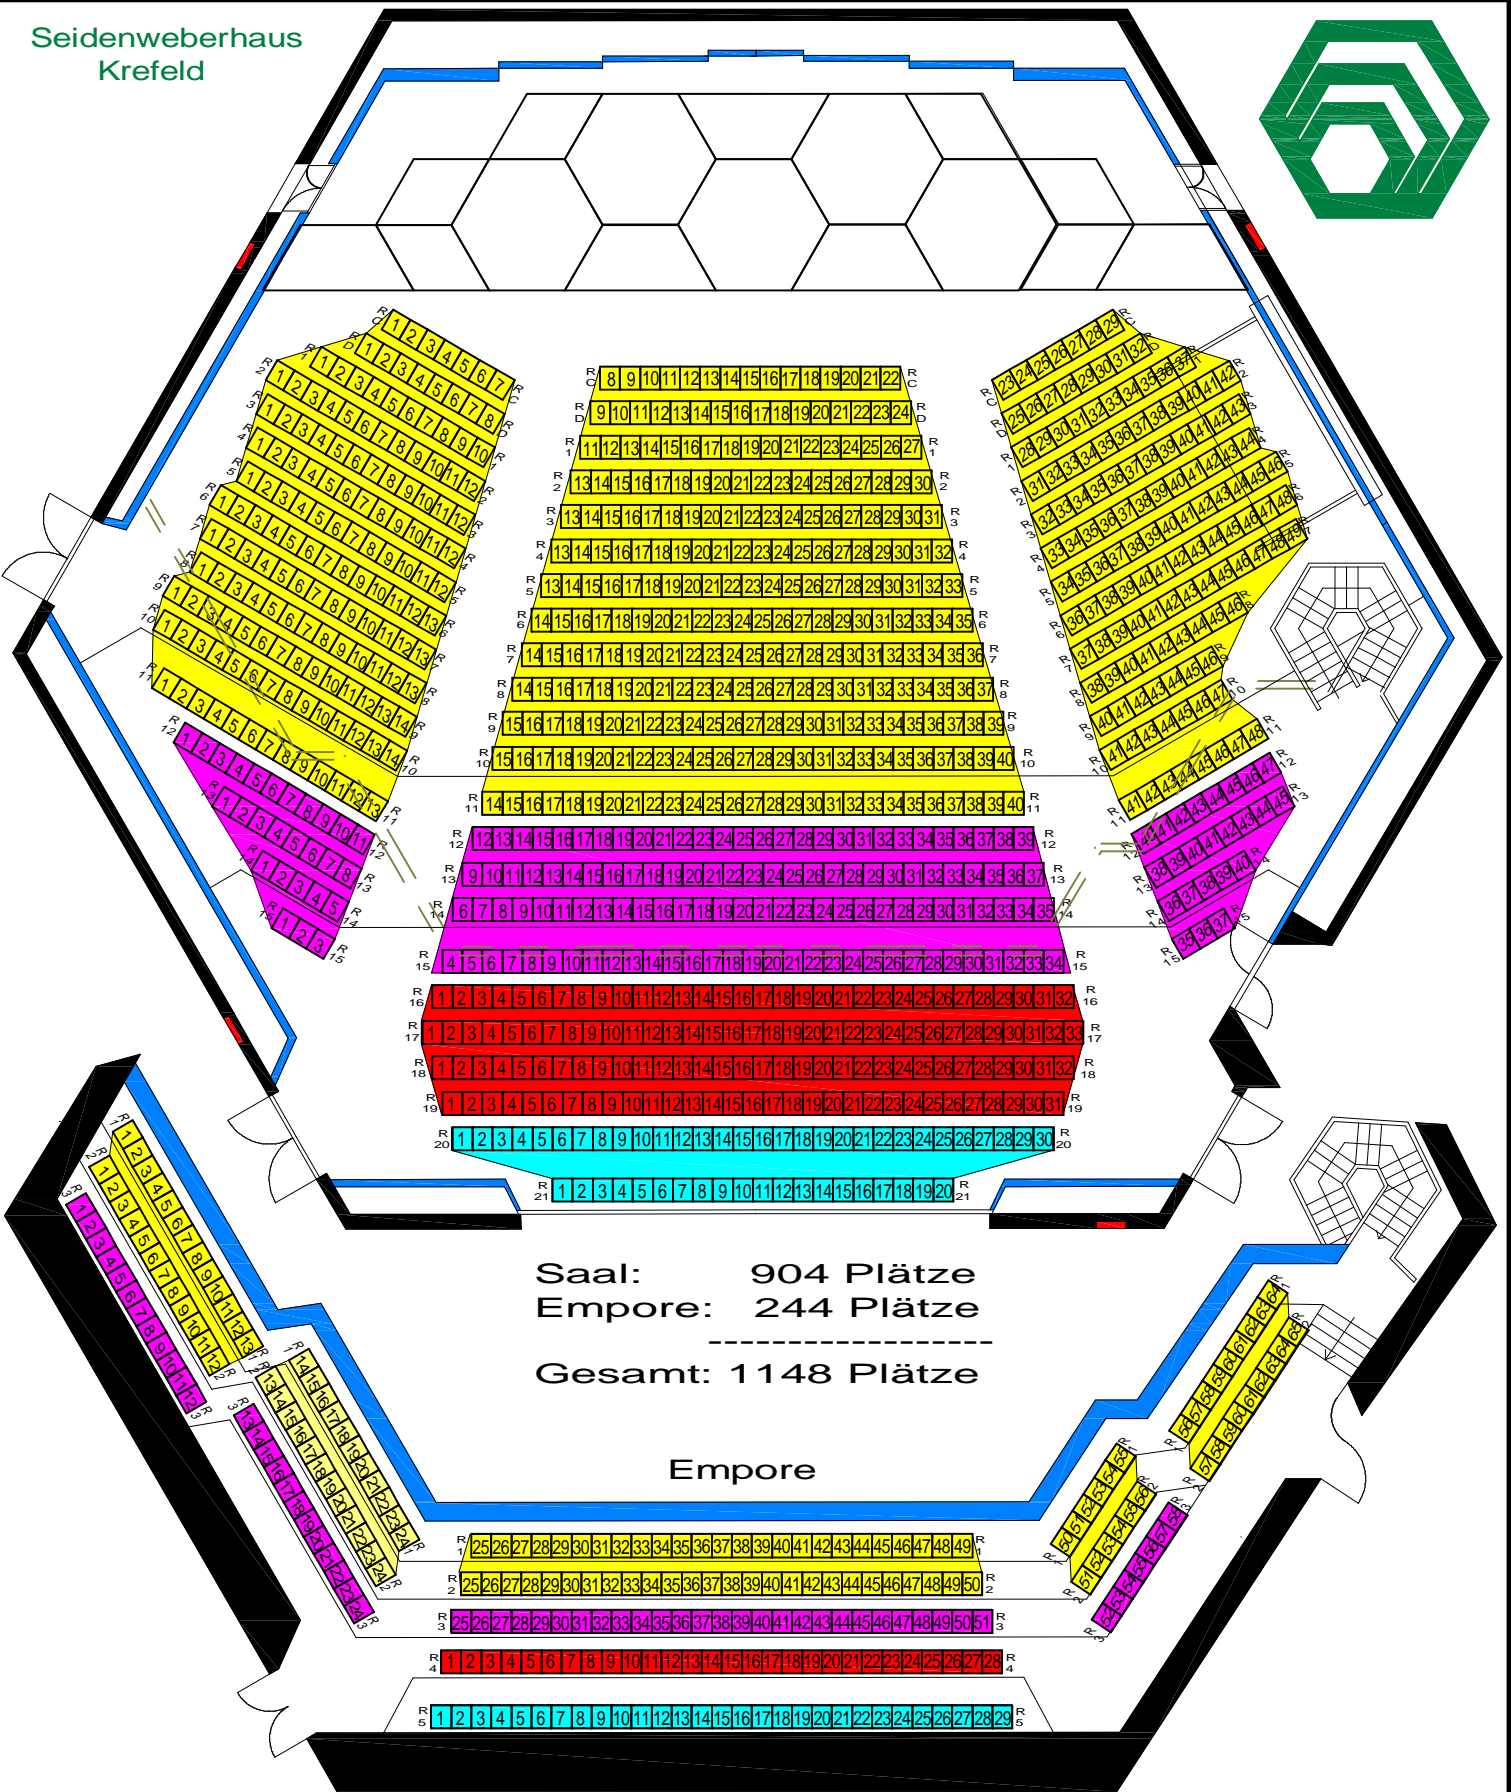
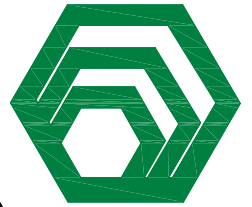


Saal: 904 Plätze
Empore: 244 Plätze

Gesamt: 1148 Plätze

Empore

Saal	1	Veranstaltung	Bühnentiefe
Kürzel	Ki		6,10
Erstellt am :	Veranstaltungstag		Maßstab
	Bestuhlungsart	S 1148	

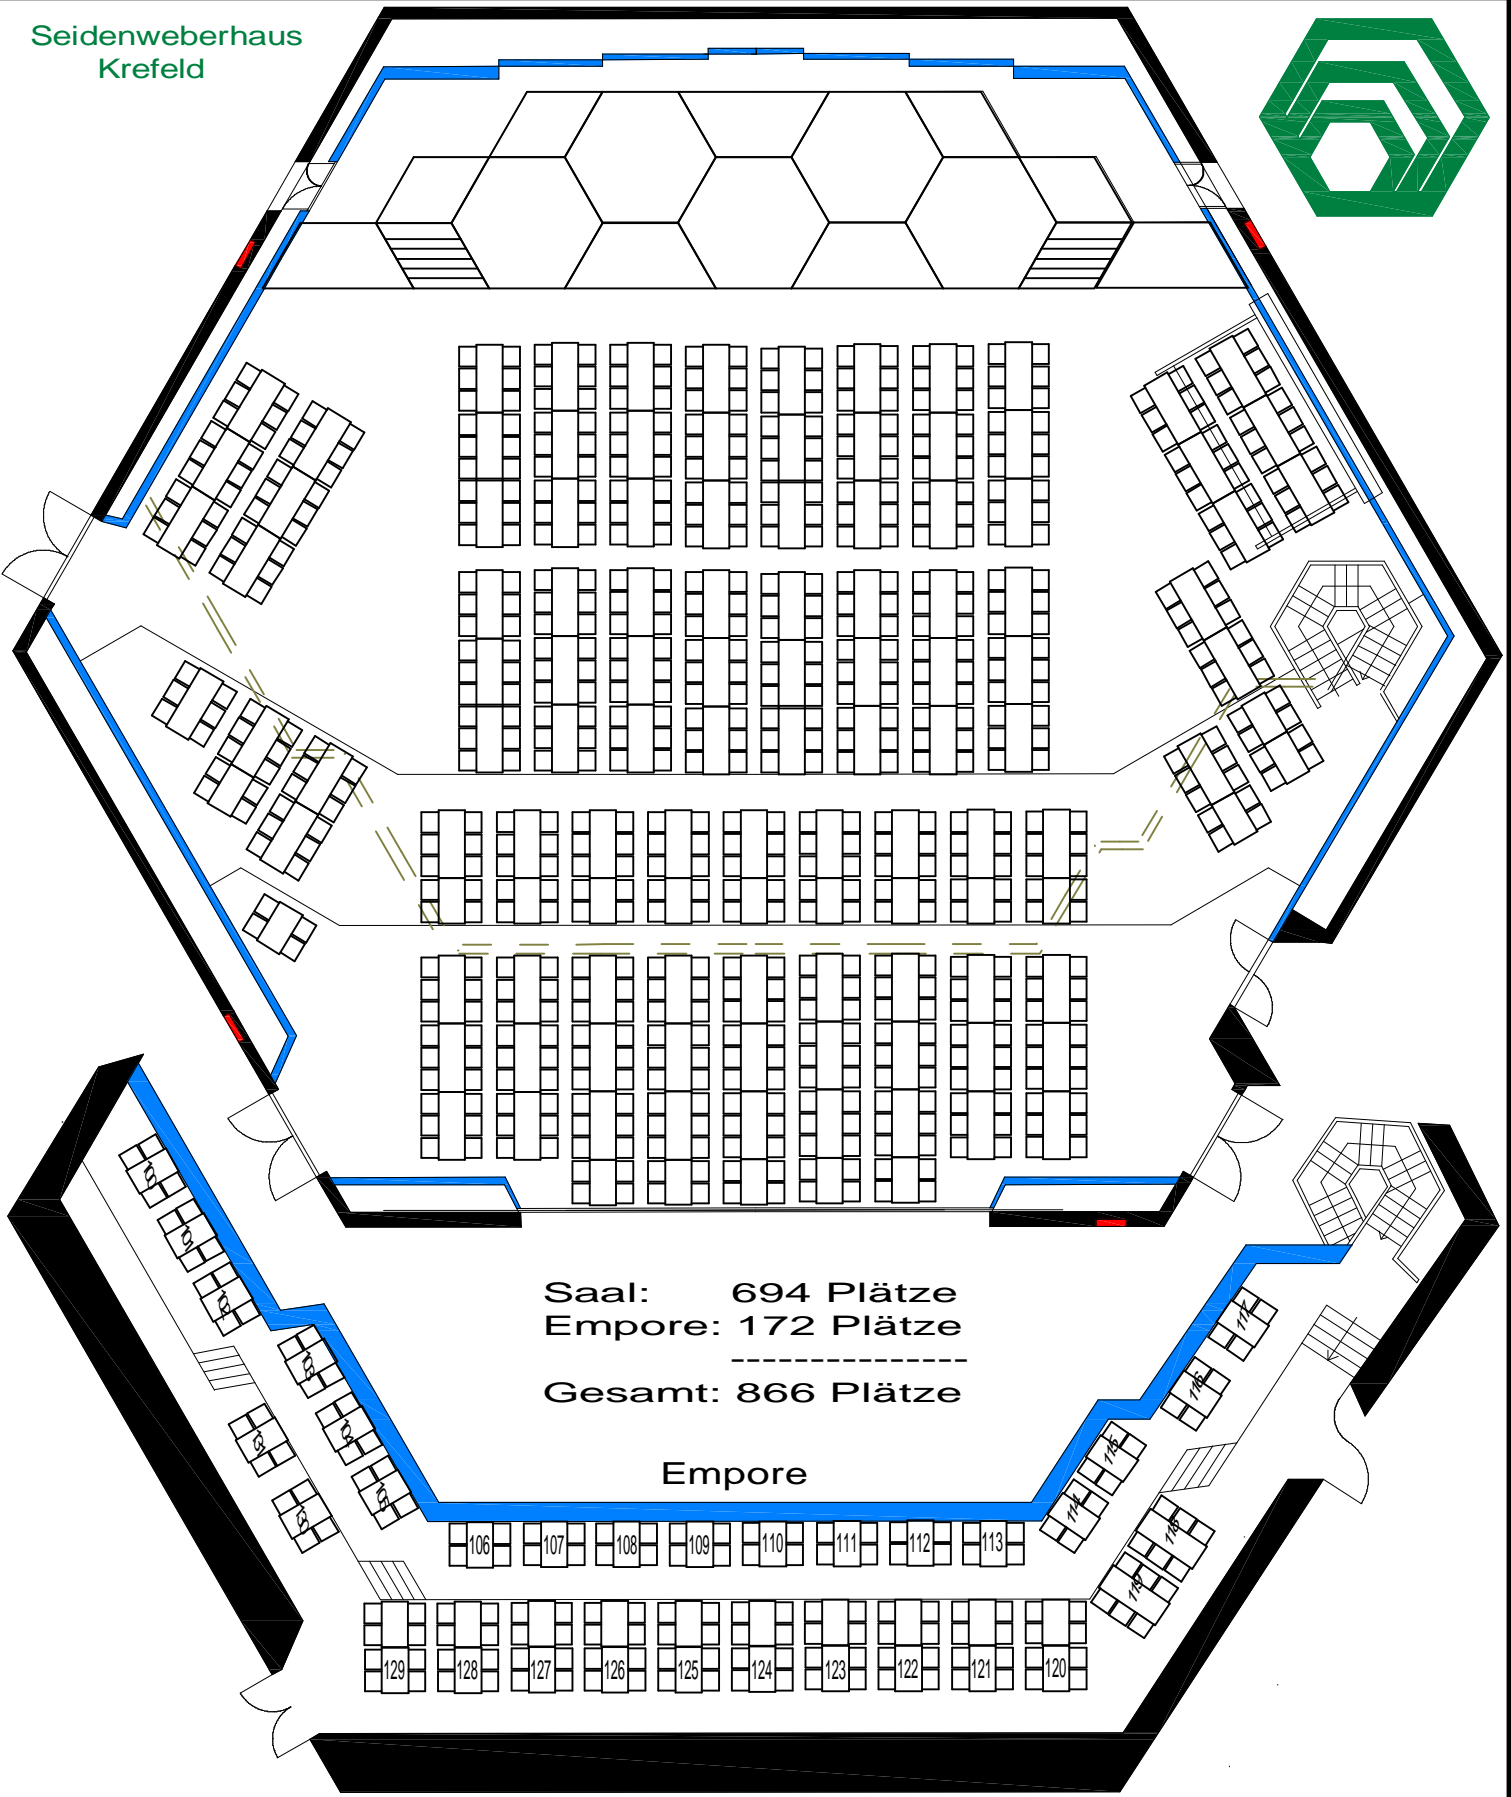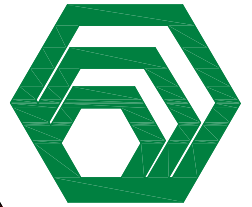

Saal	1	Veranstaltung		Bühnentiefe
Kürzel	Ki			6,10
Erstellt am :	Veranstaltungstag		Maßstab	
	Bestuhlungsart			G 866